


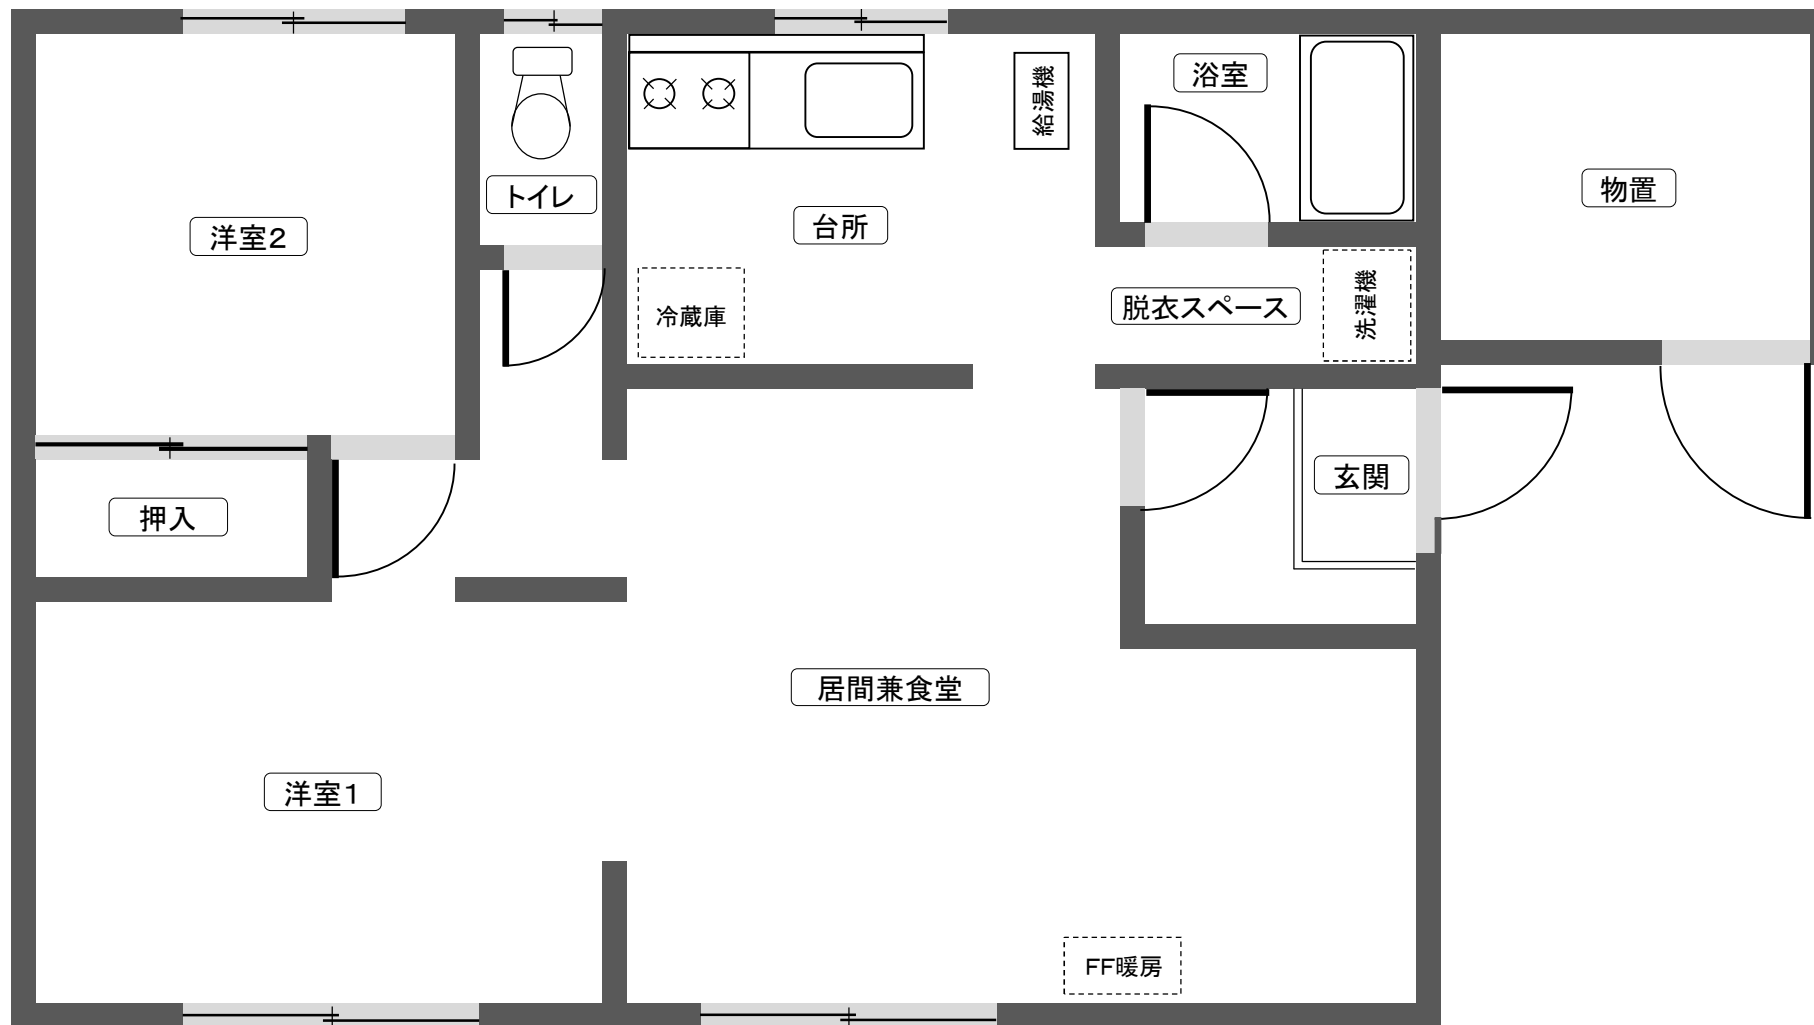

産業住宅D・E・F・G・N棟間取り図

2LDKタイプ

- ◆建設年次：D棟(建設S53、改修H22)、E・F棟(建設S51、改修H22)、G棟(建設S52、改修H22)、N棟(建設S53、改修H25)
- ◆住戸タイプ：2LDK
- ◆部屋：居間兼食堂(10.0帖)、台所(4.5帖)、洋室1(6.0帖)、洋室2(4.5帖)
- ◆附帯設備等：ユニットバス(0.75坪タイプ)、石油給湯機、地デジ受信設備、490ℓ灯油タンク、カーテンレール、1.5坪物置、駐車場1世帯1台分、上下水道完備
- ◆入居者対応設備：FF暖房機、ガステーブル、カーテン、網戸、BS受信設備、各部屋照明器具(居間兼食堂・洋室)、その他家電製品等